


STRALCIO CATASTALE
 Comune di Arborea - Sez.TERRALBA C - FOGLIO 33
 SCALA 1:2.000

MARCEDDÌ

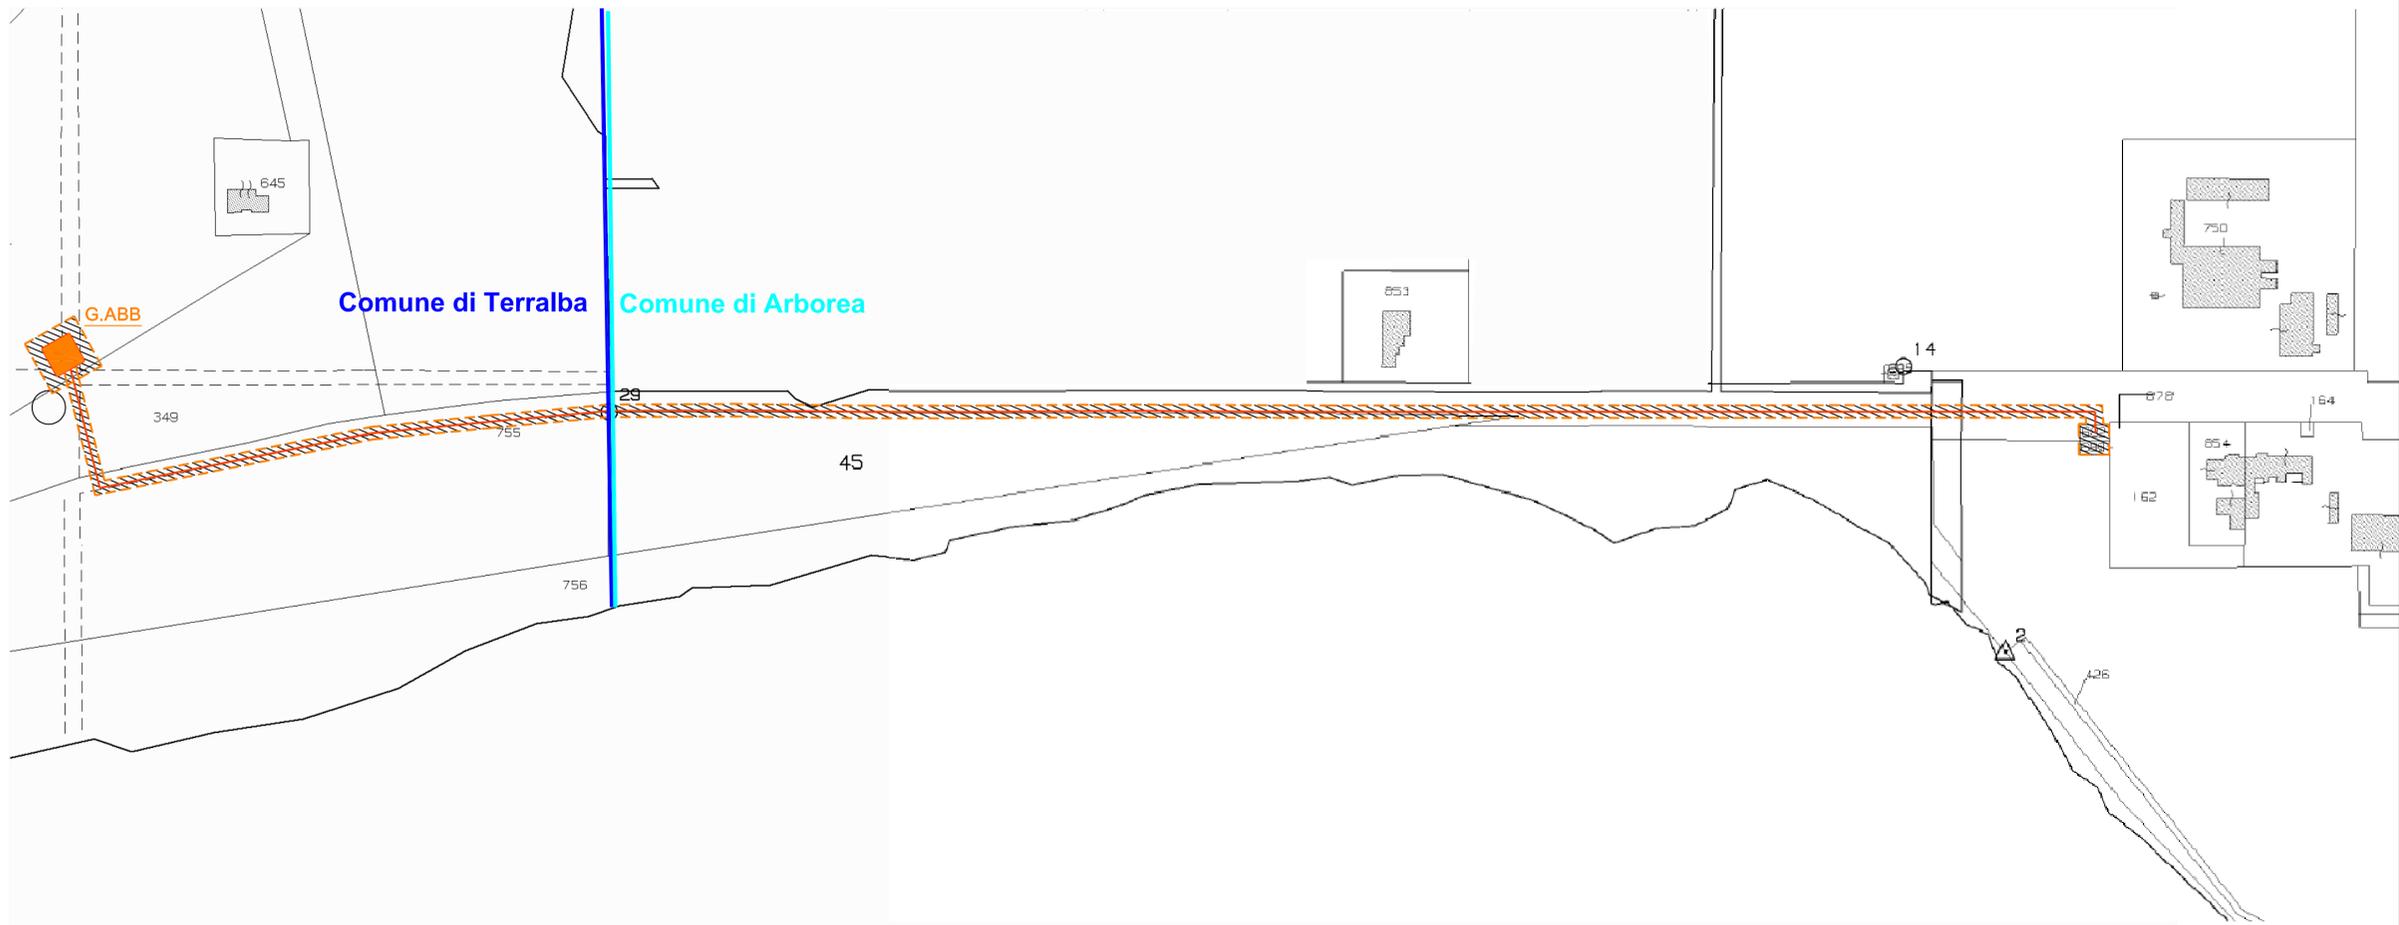

STRALCIO CATASTALE
 Comune di Arborea - Sez. C Terralba - Fg.31
 SCALA 1:2.000

TANCA MARCHESE



LEGENDA

-  Nuova Sottozona G.ABB
-  Collettore Fognario e fascia di rispetto

 AUTORITA' D'AMBITO - A.T.O. SARDEGNA

committente
 **abbanoa**
 Gestore unico del servizio idrico integrato dell'ATO Sardegna

oggetto
 ADEGUAMENTO SCHEMA FOGNARIO DEPURATIVO N°199 - ARBOREA
 COMPLETAMENTO COLLETTORI
 VARIANTE AL PIANO URBANISTICO COMUNALE
 DEL COMUNE DI TERRALBA
PROGETTO ESECUTIVO

elaborato
COMUNE DI TERRALBA
 PLANIMETRIA CATASTALE CON SOVRAPPONIZIONE VARIANTE P.U.C.

allegato
C
 scala
1:2000

R.U.P.
 Ing. Giovanni Franco Dalu - Abbanoa S.p.A.

data: Settembre 2016

 ORDINE INGEGNERI
 PROVINCIA DI CAGLIARI
 N. 4255 Dott. Ing. Giuseppe DELITALA

Professionista incaricato
Ing. Giuseppe DELITALA
 Via San Tommaso d'Aquino n. 18, 09134 Cagliari - Tel/fax: 0702346768