
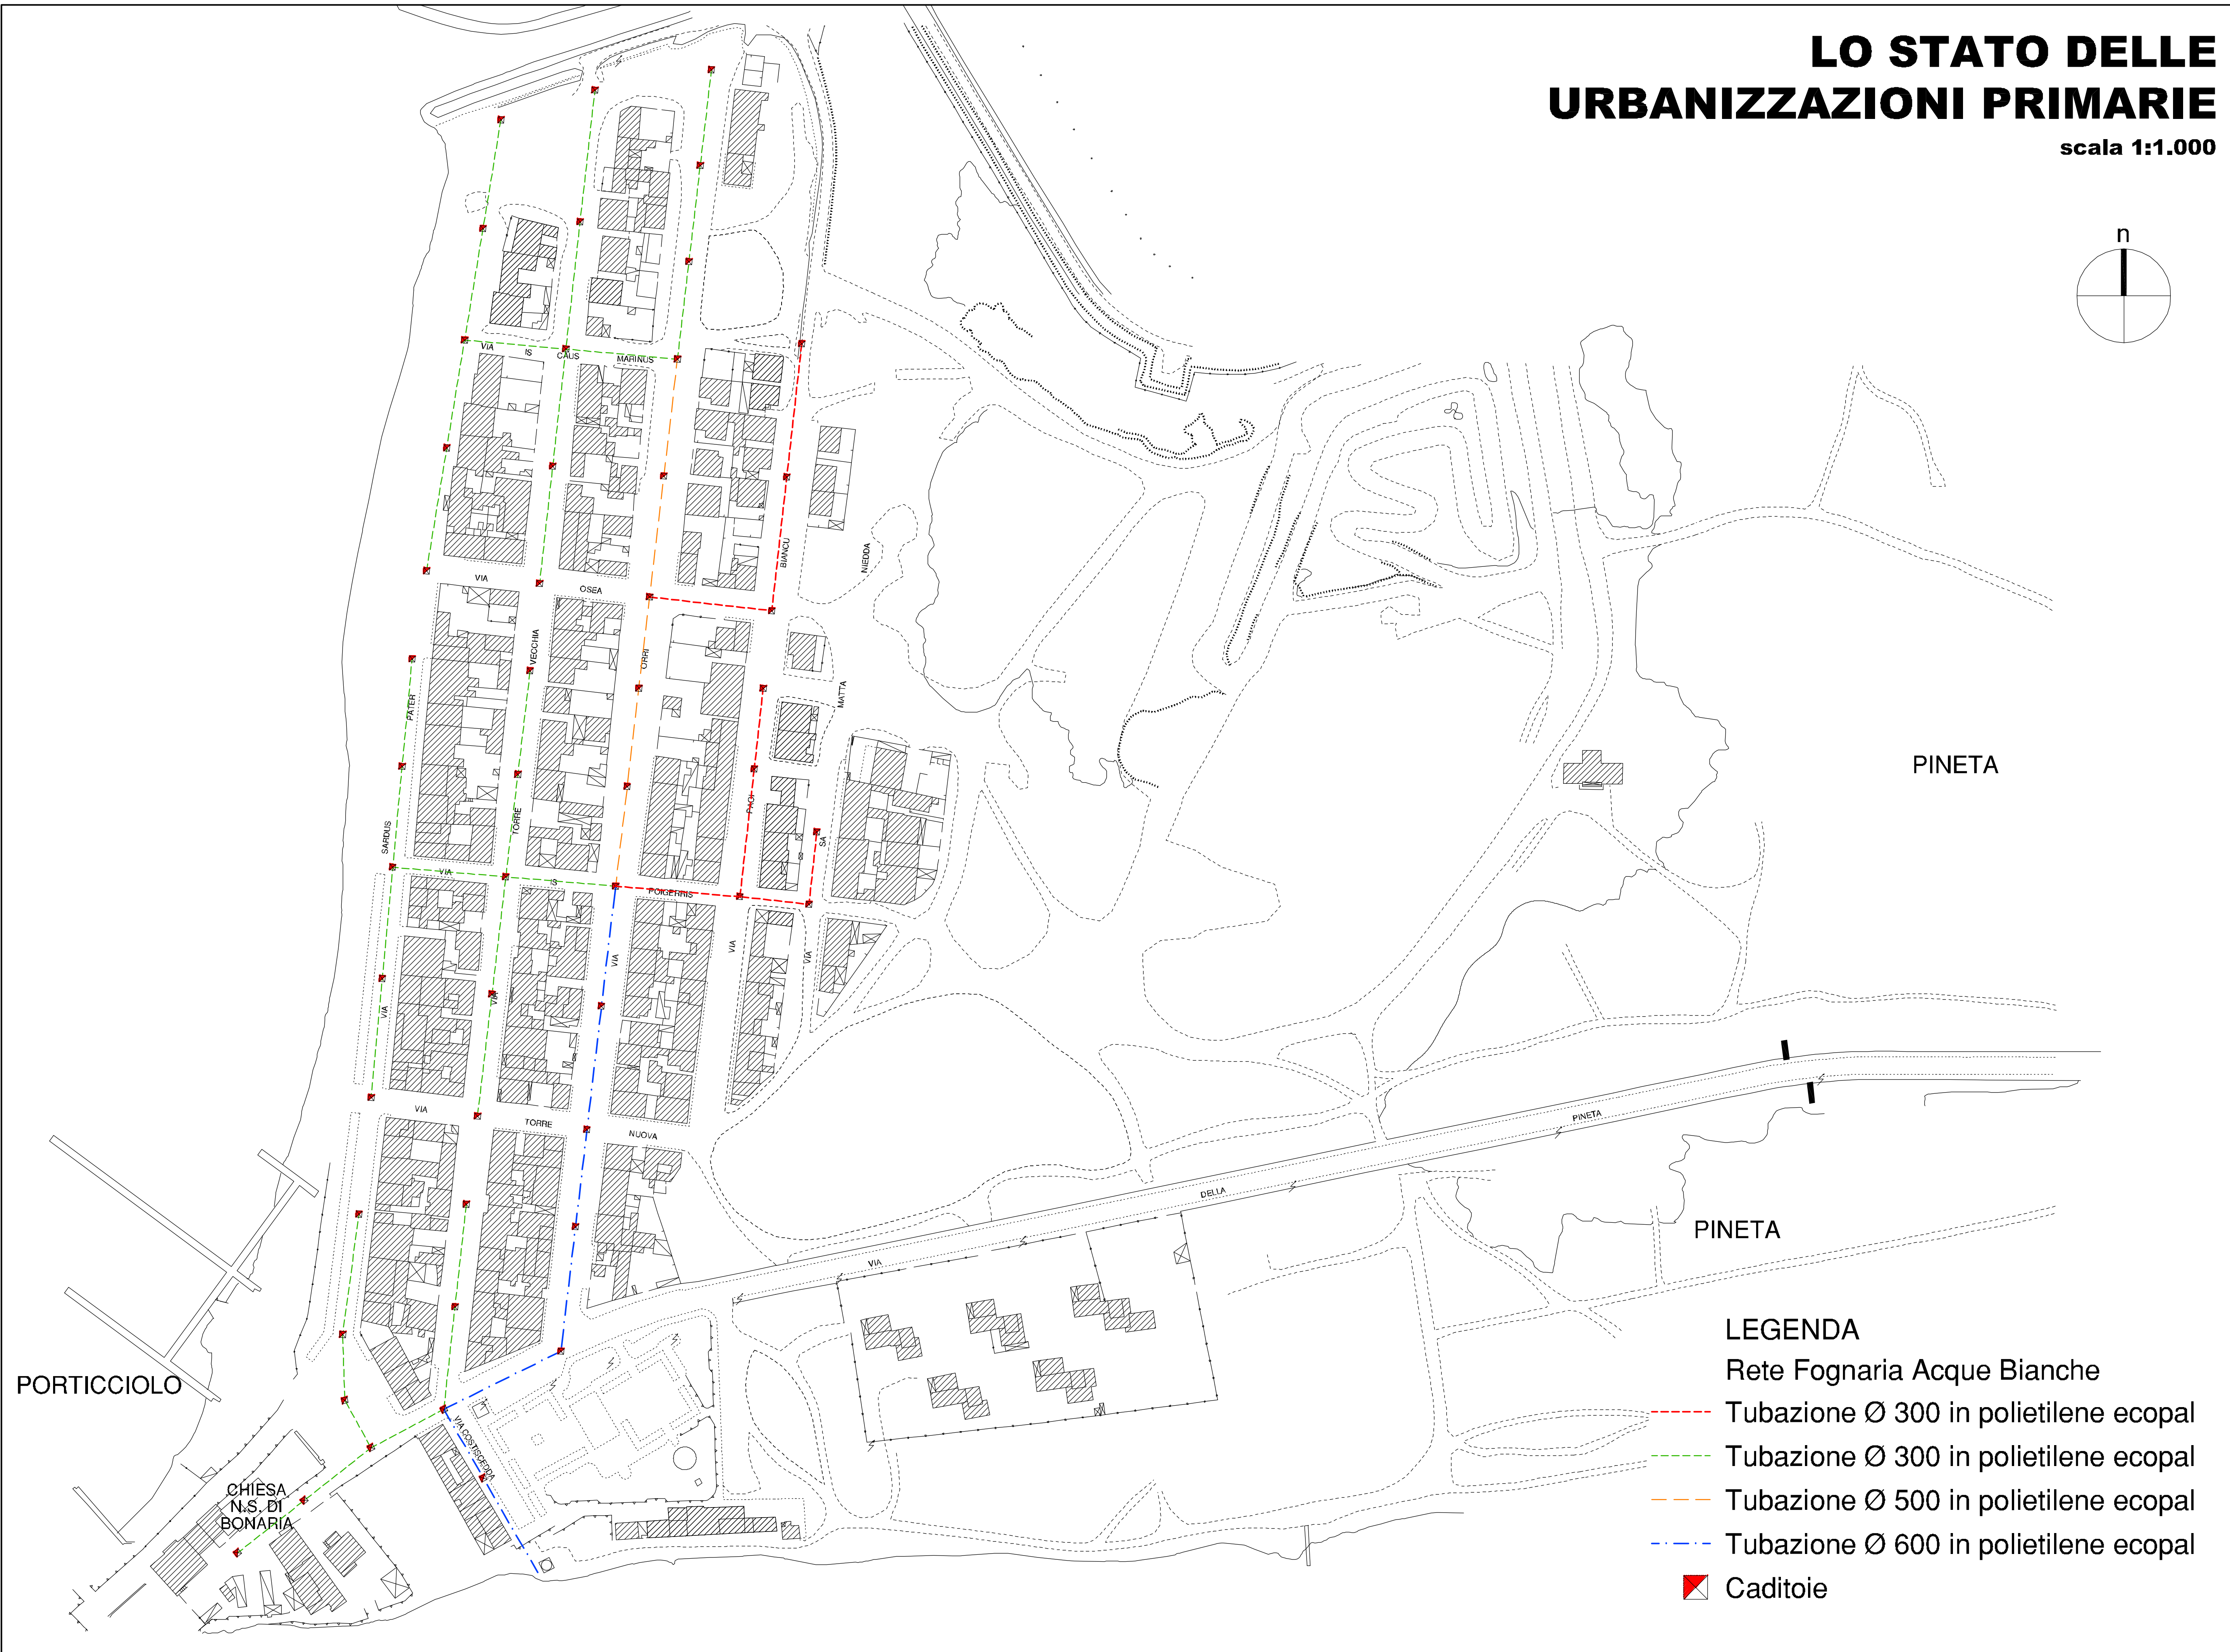


# LO STATO DELLE URBANIZZAZIONI PRIMARIE

scala 1:1.000

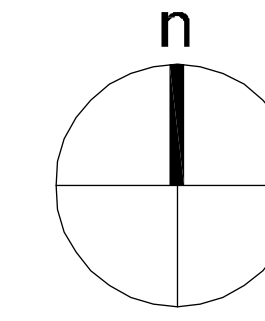

## LEGENDA

Rete Fognaria Acque Bianche

- Tubazione Ø 300 in polietilene ecopal
- Tubazione Ø 300 in polietilene ecopal
- Tubazione Ø 500 in polietilene ecopal
- Tubazione Ø 600 in polietilene ecopal
- Caditoie

**COMUNE DI TERRALBA**  
Provincia di Oristano

**BORGATA DI MARCEDDI'**  
PIANO PARTICOLAREGGIATO  
DEL CENTRO STORICO ZONA A  
CON VALENZA DI PIANO DI RISANAMENTO



**LO STATO DELLE  
URBANIZZAZIONI PRIMARIE**

Il Professionista incaricato  
Arch. Luigi Lobina

Il Resp. del Servizio  
Geom.  
Romano Pitzus

I Consulenti  
Ing. Sandro Lobina  
Arch. Elisabetta Lobina

Allegato Tavola  
**C 9**

Il Gruppo di Lavoro  
Ing. Daniele Olla  
Ing. Giancarlo Pisu  
Geom. Albert Onnis

Scala File  
1: 1.000 Terralba/  
Marceddi'UPP

Il Sindaco  
Dott. Pietro Paolo Piras

Data Maggio 2013  
Agg.to 1